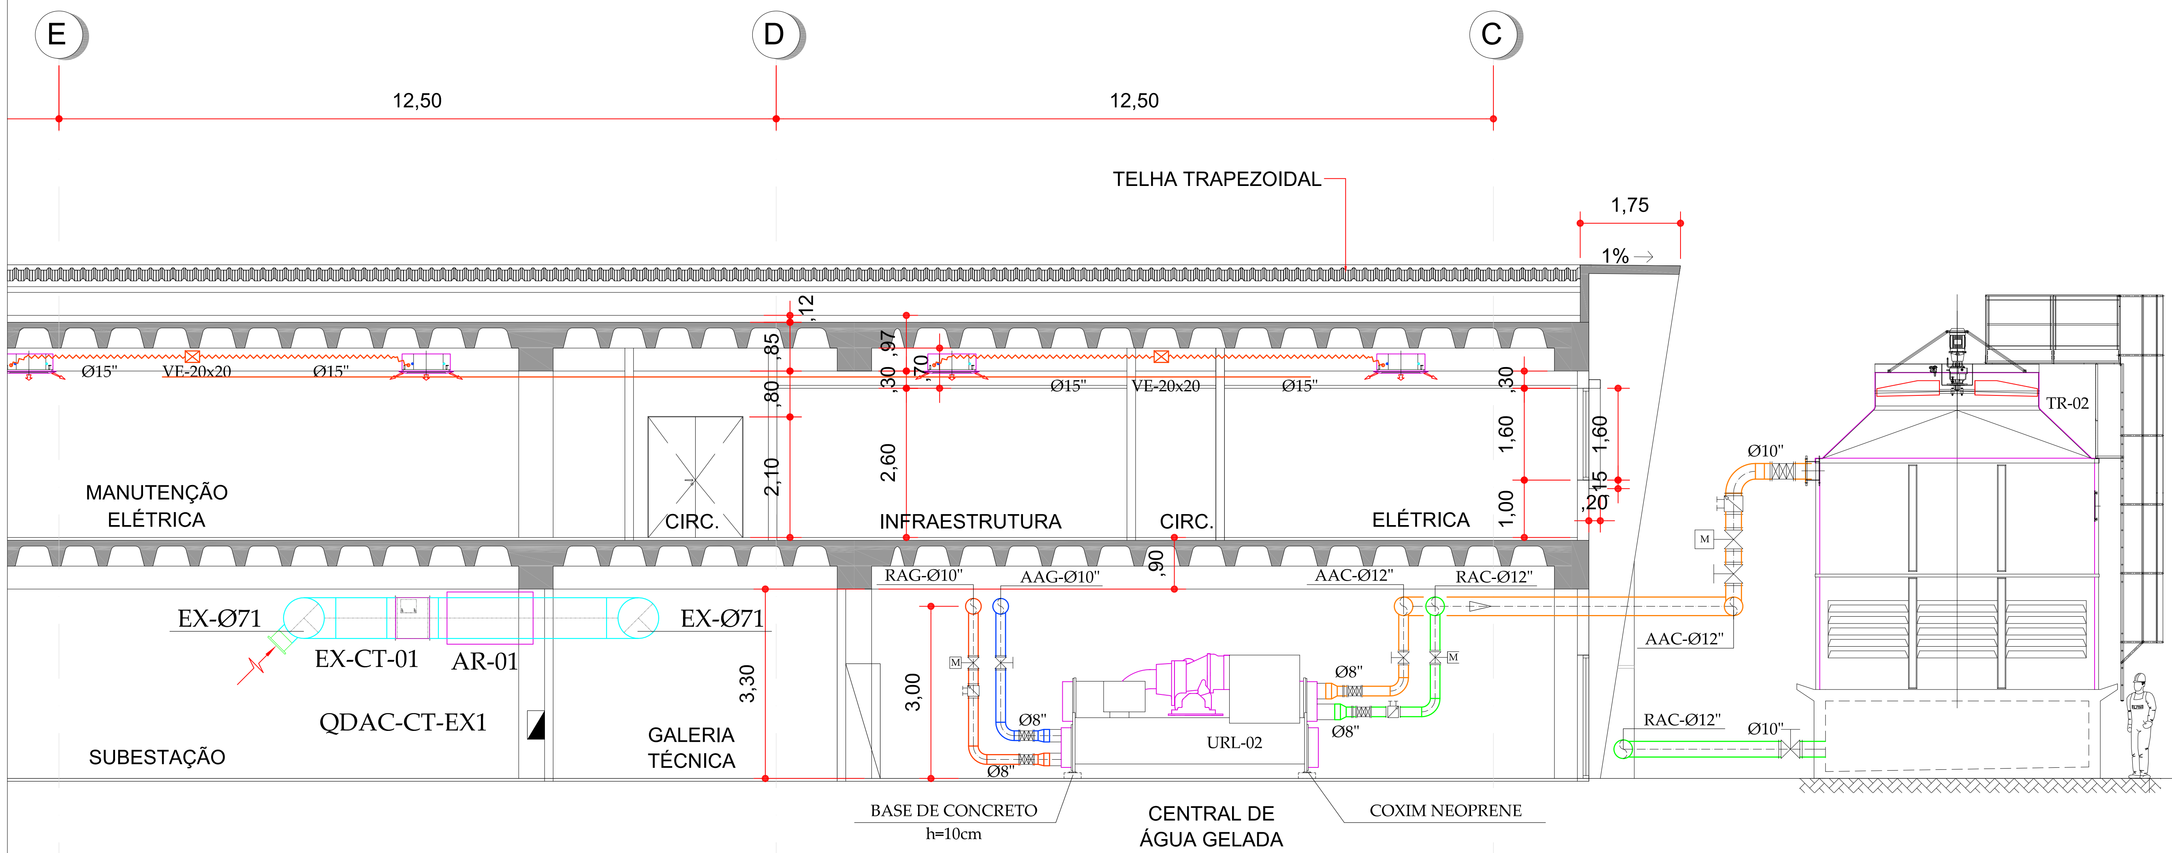

1 CORTE JJ - PARCIAL
ESCALA 1:75

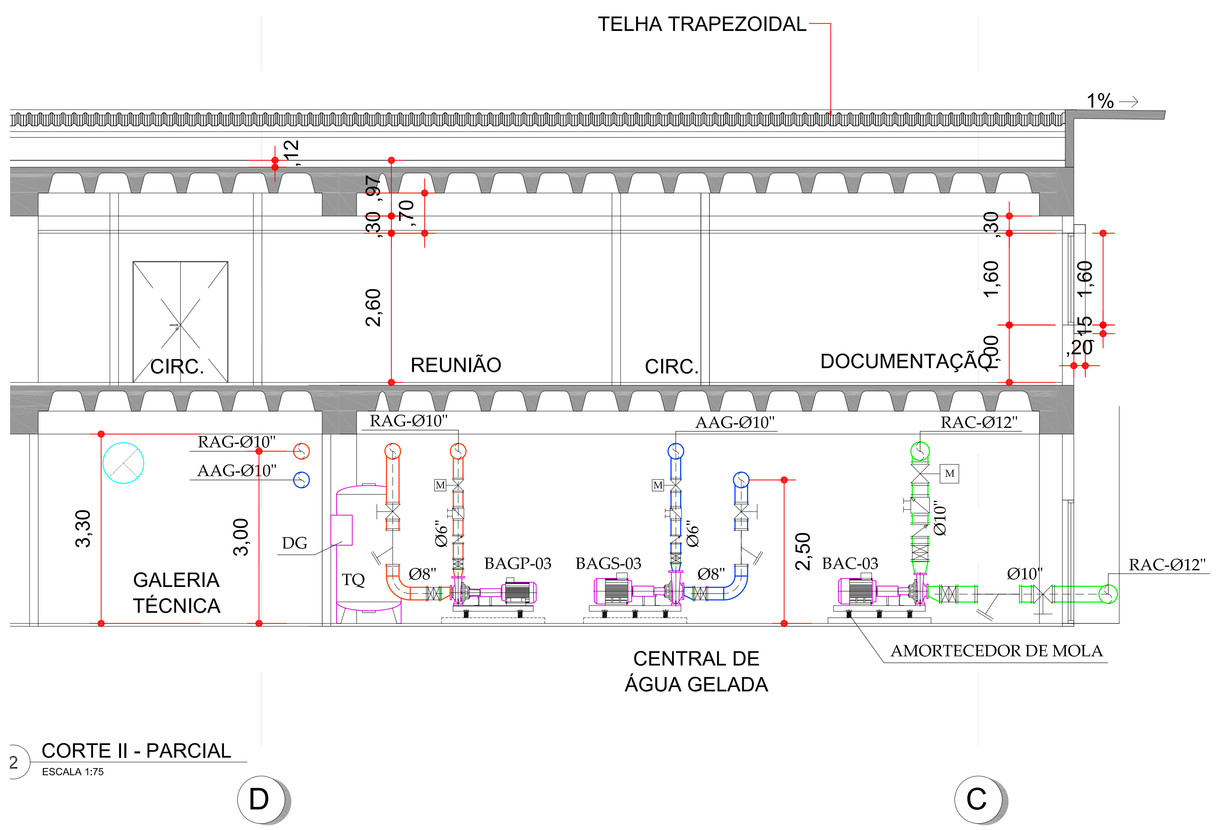

2 CORTE II - PARCIAL
ESCALA 1:75

REFERÊNCIA

- ASGA-GRL-400-3501-02 - ET (ESPECIFICAÇÕES TÉCNICAS)
- ASGA-GRL-400-2700-02 - MD (MEMORIAL DESCRITIVO)
- ASGA-CUT-432-3000-03 (PLANTA TÉRREO - CAG)
- ASGA-CUT-432-3002-02 (PAVIMENTO SUPERIOR - REDE DE DUTOS)
- ASGA-CUT-432-3003-03 (PLANTA SUPERIOR - REDE HIDRAULICA)

NOTAS

1. SISTEMA DE AR CONDICIONADO DEVERÁ ATENDER REQUISITOS DA ASHRAE.
2. DETALHES CONSTRUTIVOS E COMPLEMENTARES VER MEMORIAL DESCRITIVO EM ANEXO.
3. DETALHES DE INSTALAÇÃO DOS EQUIPAMENTOS, VER CATALOGO DO FABRICANTE DO MESMO.
4. DADOS TÉCNICOS DOS EQUIPAMENTOS VER PLANILHAS ANEXAS AO MEMORIAL
5. VALORES ENTRE PARENTESES REPRESENTAM VAZÕES EM (m3/h)

LEGENDA

- AAG - ALIMENTAÇÃO DE ÁGUA GELADA
- RAG - RETORNO DE ÁGUA GELADA
- AAC - ALIMENTAÇÃO DE ÁGUA DE CONDENSAÇÃO
- RAC - RETORNO DE ÁGUA DE CONDENSAÇÃO
- - VÁLVULA ESFERA
- - VÁLVULA DE BLOQUEIO
- - CONEXÃO FLEXÍVEL
- - FILTRO "Y"
- - VÁLVULA DE RETENÇÃO
- - ACOPLAMENTO "VICTAULIC"
- - REDUÇÃO CONCÊNTRICA
- - REDUÇÃO EXCÊNTRICA
- - VÁLVULA DE BLOQUIEO MOTORIZADA DE DUAS VIAS "ON/OFF"
- - VÁLVULA BALANCEAMENTO
- - VÁLVULA LIMITADORA DE VAZÃO
- - DESGASEIFICADOR
- - PURGADOR DE AR
- - TANQUE DE EXPANSÃO FECHADO COM COMPRESSOR
- - DRENAGEM
- - PONTO D'AGUA

REV.	MODIFICAÇÃO	DATA	Desenvolv.	Verificação	Aprovação
02	CONFORME SOLICITAÇÃO	19/12/2013	PROJEMAX	HZF	AGN
01	COMPATIBILIZAÇÃO COM ARQUITETURA	04/03/2013	PROJEMAX	HZF	AGN
00	EMISSÃO INICIAL	31/10/2012	PROJEMAX	HZF	AGN

ENGEVIX
ENGEVIX ENGENHARIA S/A
CORPORACION AMERICA

Responsável Técnico: EDUARDO MINORU NAGAO — CREA/UF 5060215720/SP	Coordenador do Projeto: GICELE COUTINHO ALVES — CAU/UF 14968-3/RJ
Autor do Projeto: ALBERTO GATTI NETO — CREA/UF PR-5.468/D	Autor do Projeto: HENRIQUE ZAPPIA FLEMMING — CREA/UF PR-102.764/D
Nº Inframerica: P00112/00-NQ-DE-3051-02	Data de emissão: 31/10/12
INFRAMERICA	Sítio: AEROPORTO INTERNACIONAL SÃO GONÇALO DO AMARANTE - RN
	Área do sítio: CUT
Escala: 1/75 — Data: 31/10/2012	Especialidade / Subespecialidade: AR CONDICIONADO/VENTILAÇÃO MECÂNICA
Fiscal do contrato — CREA/UF	Tipo / Especificação do documento: CENTRAL DE AGUA GELADA - CORTES
Fiscal técnico — CREA/UF	Tipo de obra: CONSTRUÇÃO — Classe do projeto: PROJETO EXECUTIVO
Rubrica do fiscal — Reg de arquivo	Codificação: ASGA-CUT-3001-02