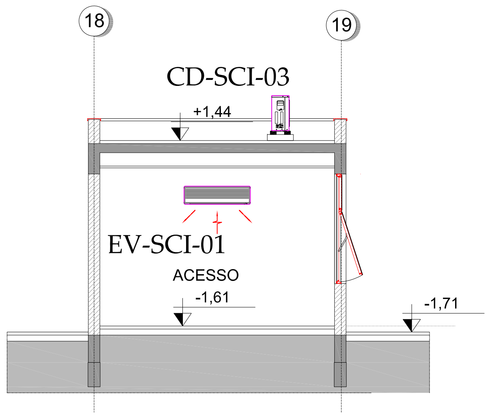

05 CORTE EE
ESCALA 1:75

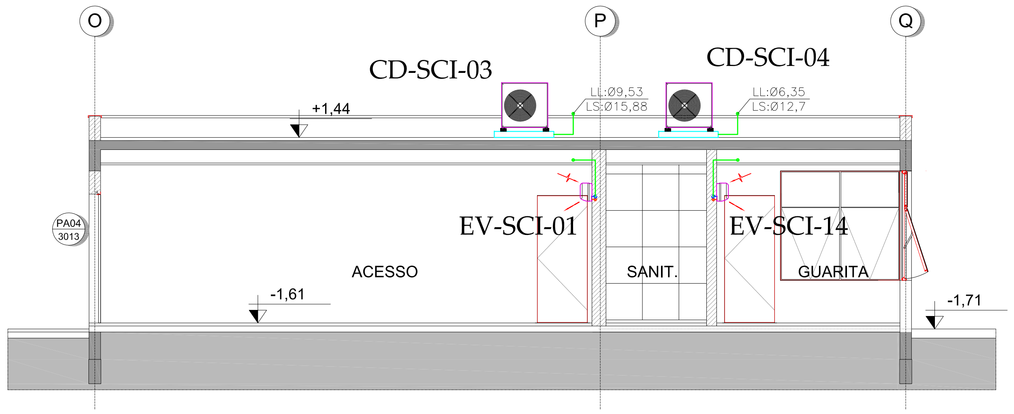

06 CORTE FF
ESCALA 1:75

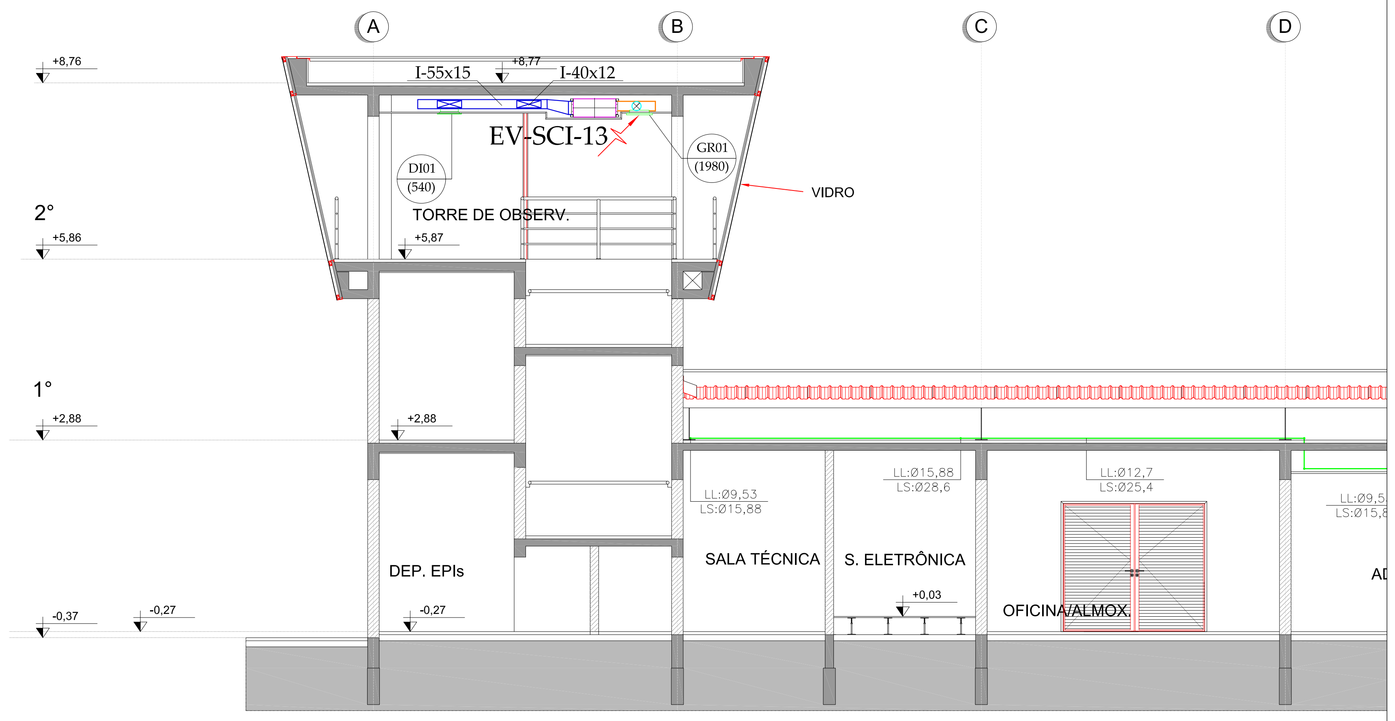

01 CORTE AA
ESCALA 1:75

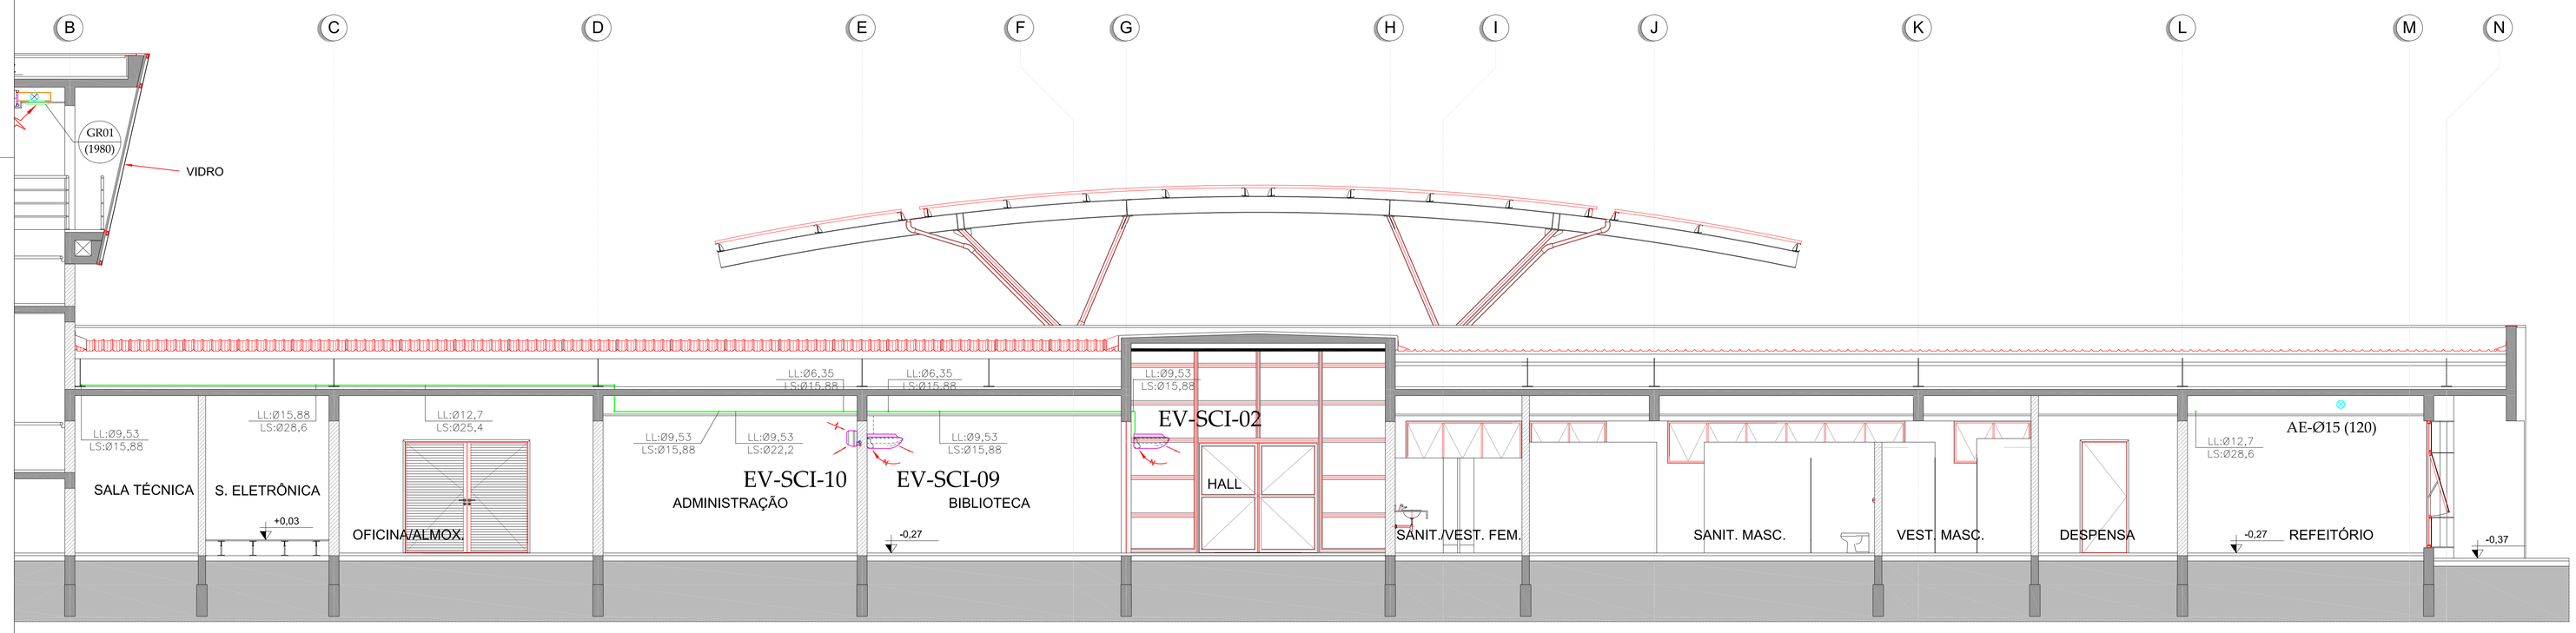

01 SESCINC
CORTE AA
ESCALA 1:100

REFERÊNCIA

- ASGA-GRL-400-3501-02 - ET (ESPECIFICAÇÕES TÉCNICAS)
- ASGA-GRL-400-2700-02 - MD (MEMORIAL DESCRITIVO)
- ASGA-SCI-432-3000-01 (PAV TÉRREO E SUP - SEÇÃO CONTRA INCÊNDIO)

NOTAS

1. CONFERIR MEDIDAS NA OBRA.
2. TUBULAÇÃO DE GÁS REFRIGERANTE DEVERÁ ATENDER RECOMENDAÇÕES DO FABRICANTE.
3. SISTEMA DE AR CONDICIONADO DEVERÁ ATENDER REQUISITOS DA ASHRAE.
4. DETALHES COMPLEMENTARES, VER MEMORIAL DESCRITIVO.
5. DADOS E ESPECIFICAÇÕES DE EXECUÇÃO, VER MEMORIAL DESCRITIVO.
6. DADOS TÉCNICOS DOS EQUIPAMENTOS VER PLANILHAS ANEXAS AO MEMORIAL DESCRITIVO.
7. DETALHES DE INSTALAÇÃO DOS EQUIPAMENTOS, VER CATALOGO DO FABRICANTE DO MESMO.
8. MEDIDAS EM CM, SALVO QUANDO INDICADAS EM CONTRÁRIO
9. VALORES ENTRE PARENTESES REPRESENTAM VAZÕES EM (m3/h)
10. POSICIONAR OS DIFUSORES CFE LAYOUT ILUMINAÇÃO.

PLANTA CHAVE

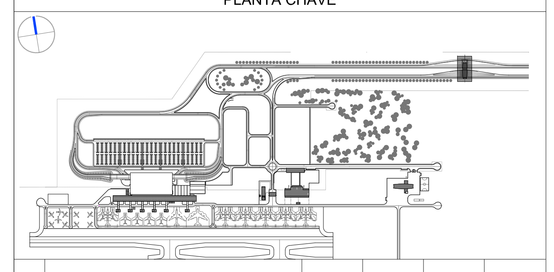

REV.	MODIFICAÇÃO	DATA	Desenvolv.	Verificação	Aprovação
02	ADEQUAÇÃO ARQUITETURA	19/12/2013	PROJEMAX	HZF	AGN
01	REVISÃO CONFORME SOLICITAÇÃO	25/09/2013	PROJEMAX	HZF	AGN
00	EMISSÃO INICIAL	25/10/2012	PROJEMAX	HZF	AGN

ENGEVIX ENGENHARIA S/A

INFRAMERICA

Responsável Técnico: EDUARDO MINORU NAGAO — CREA/UF 5060215720/SP	Coordenador do Projeto: GICELE COUTINHO ALVES — CAU/UF 14968-3/RJ
Autor do Projeto: ALBERTO GATTI NETO — CREA/UF PR-5.468/D	Autor do Projeto: HENRIQUE ZAPPIA FLEMMING — CAU/UF PR-102.764/D
Nº Informerica: P00112/00-NQ-DE-3251-02	Data de emissão: 28/09/12
	Sítio: AEROPORTO INTERNACIONAL SÃO GONÇALO DO AMARANTE - RN
	Área do sítio: SEÇÃO CONTRA INCÊNDIO
Escala: 1:100 — Data: 25/10/2012	Especialidade / Subespecialidade: AR CONDICIONADO/VENTILAÇÃO MECÂNICA
Fiscal do contrato — CREA/UF	Tipo / Especificação do documento: CORTES
Fiscal técnico — CREA/UF	Tipo de obra: CONSTRUÇÃO — Classe do projeto: PROJETO EXECUTIVO
Rubrica do fiscal — Reg de arquivo	Codificação: ASGA-SCI-432-3001-02

A0 - 841 X 1189