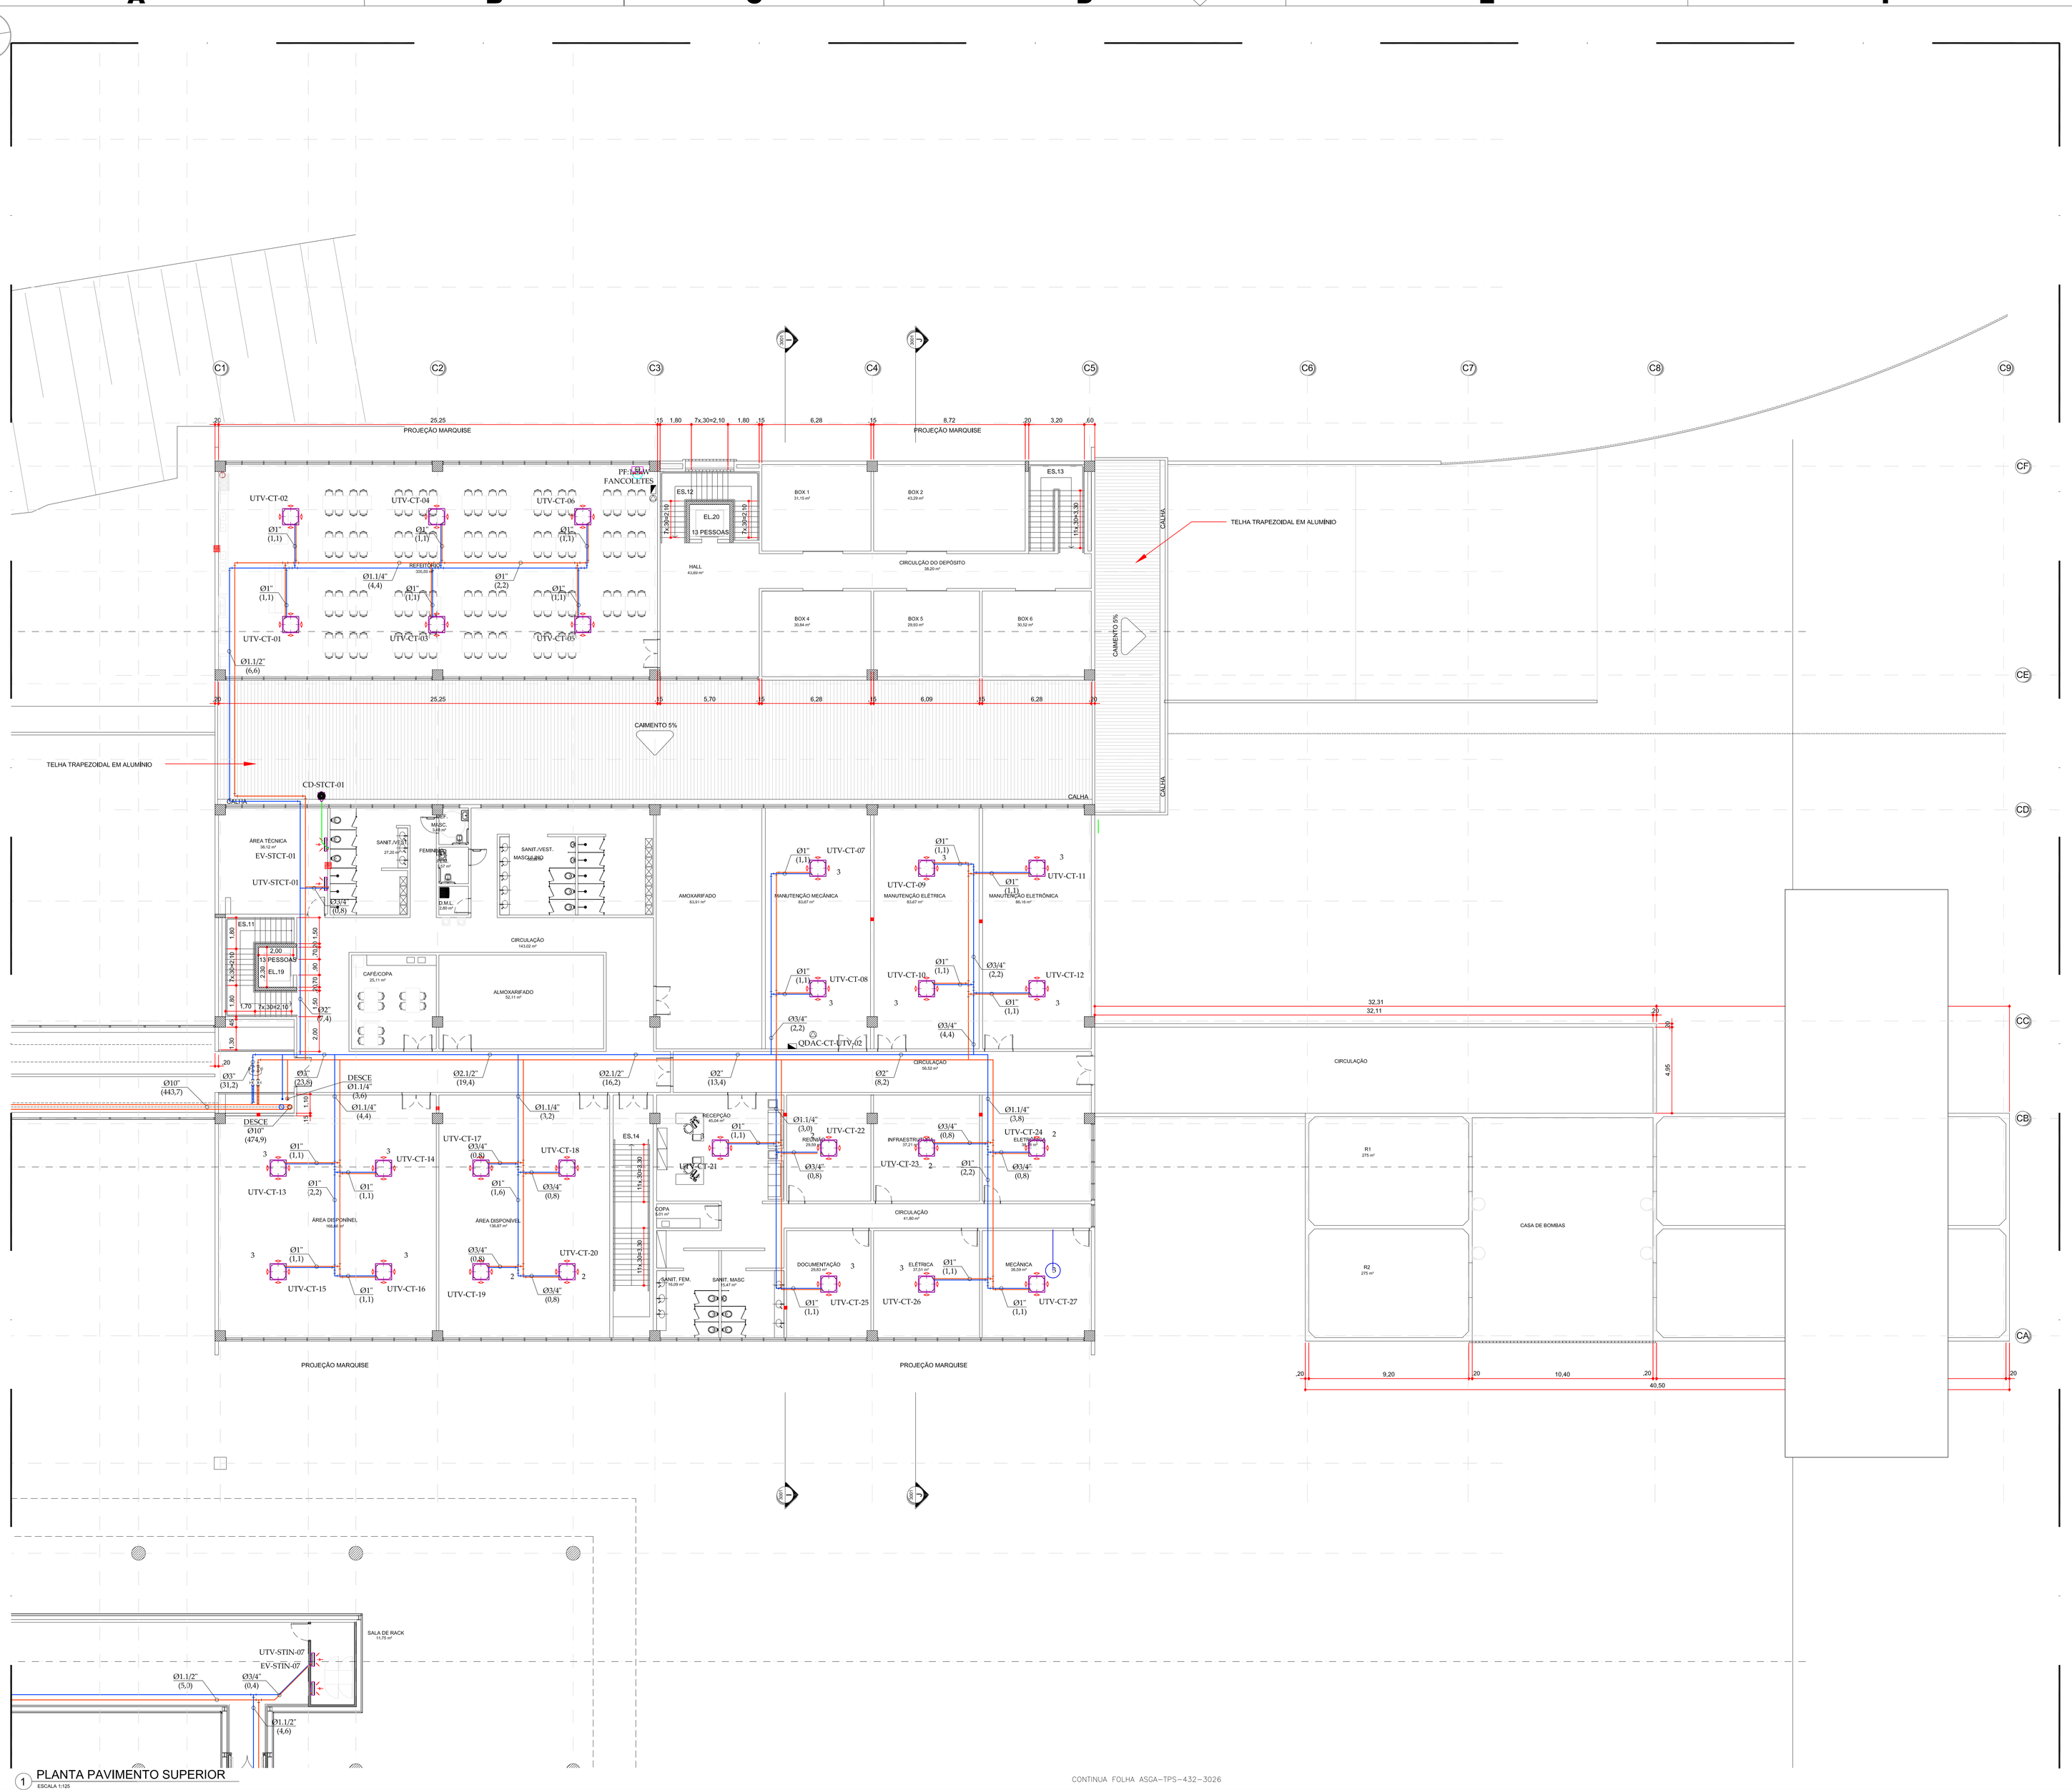

1 PLANTA PAVIMENTO SUPERIOR
ESCALA 1:125

REFERÊNCIA

- ASGA-GRL-400-3501-02 - ET (ESPECIFICAÇÕES TÉCNICAS)
- ASGA-GRL-400-2700-02 - MD (MEMORIAL DESCRITIVO)
- ASGA-TPS-432-3001-01 (FLUXOGRAMA - TPS - ÁGUA GELADA)

NOTAS

1. SISTEMA DE AR CONDICIONADO DEVERÁ ATENDER REQUISITOS DA ASHRAE.
2. DETALHES CONSTRUTIVOS E COMPLEMENTARES VER MEMORIAL DESCRITIVO EM ANEXO.
3. DETALHES DE INSTALAÇÃO DOS EQUIPAMENTOS, VER CATALOGO DO FABRICANTE DO MESMO.
4. DADOS TÉCNICOS DOS EQUIPAMENTOS VER PLANILHAS ANEXAS AO MEMORIAL
5. VALORES ENTRE PARENTESES REPRESENTAM VAZÕES EM (m3/h)

LEGENDA

- AAG - ALIMENTAÇÃO DE ÁGUA GELADA
- RAG - RETORNO DE ÁGUA GELADA
- ENCAMINHAMENTO TUBULAÇÃO FRIGORIFICA
- VÁLVULA DE BLOQUEIO
- PONTO D'AGUA
- VÁLVULA BALANCEAMENTO
- VÁLVULA REGULADORA DE PRESSÃO DIFERENCIAL

PLANTA CHAVE

- ESTA PRANCHA FOI RECODIFICADA CONFORME PADRÃO DE CODIFICAÇÃO DE DCUMENTOS ANAC, ENCAMINHADA NO DIA 18/05/12, ELA SUBSTITUI A PRANCHA DE CODIFICAÇÃO Nº SQ.01.IFM-A.DE-3121-0.

REV.	MODIFICAÇÃO	DATA	Desenvolv.	Verificação	Aprovação
02	CONFORME SOLICITAÇÃO ARQUITETURA	21/03/2013	PROJEMAX	HZF	AGN
01	COMPATIBILIZAÇÃO COM ARQUITETURA	04/03/2013	PROJEMAX	HZF	AGN
00	EMISSÃO INICIAL	31/10/2012	PROJEMAX	HZF	AGN

ENGEVIX ENGENHARIA S/A

Responsável Técnico: EDUARDO MINORU NAGAO — CREA/UF 506021572O/SP	Coordenador do Projeto: GICELE COUTINHO ALVES — CAU/UF 14968-3/RJ
Autor do Projeto: ALBERTO GATTI NETO — CREA/UF PR-5.468/D	Autor do Projeto: HENRIQUE ZAPPIA FLEMMING — CREA/UF PR-102.764/D
Nº Inframerica: P00112/00-NQ-DE-3838-02	Data de emissão: 31/10/12
	Sítio: AEROPORTO INTERNACIONAL SÃO GONÇALO DO AMARANTE - RN
	Área do sítio: TERMINAL DE PASSAGEIROS
Escala: 1:125 — Data: 31/10/2012	Especialidade / Subespecialidade: CUT
Fiscal do contrato — CREA/UF	Tipo / Especificação do documento: PAVIMENTO SUPERIOR - REDE HIDRULICA
Fiscal técnico — CREA/UF	Tipo de obra: CONSTRUÇÃO — Classe do projeto: PROJETO EXECUTIVO
Rubrica do fiscal — Reg de arquivo	Codificação: ASGA-CUT-432-3003-02

A0 - 841 X 1189